


DU PUBLIC EXISTANT
NON MODIFIE

plan modifié le 05/02/2015

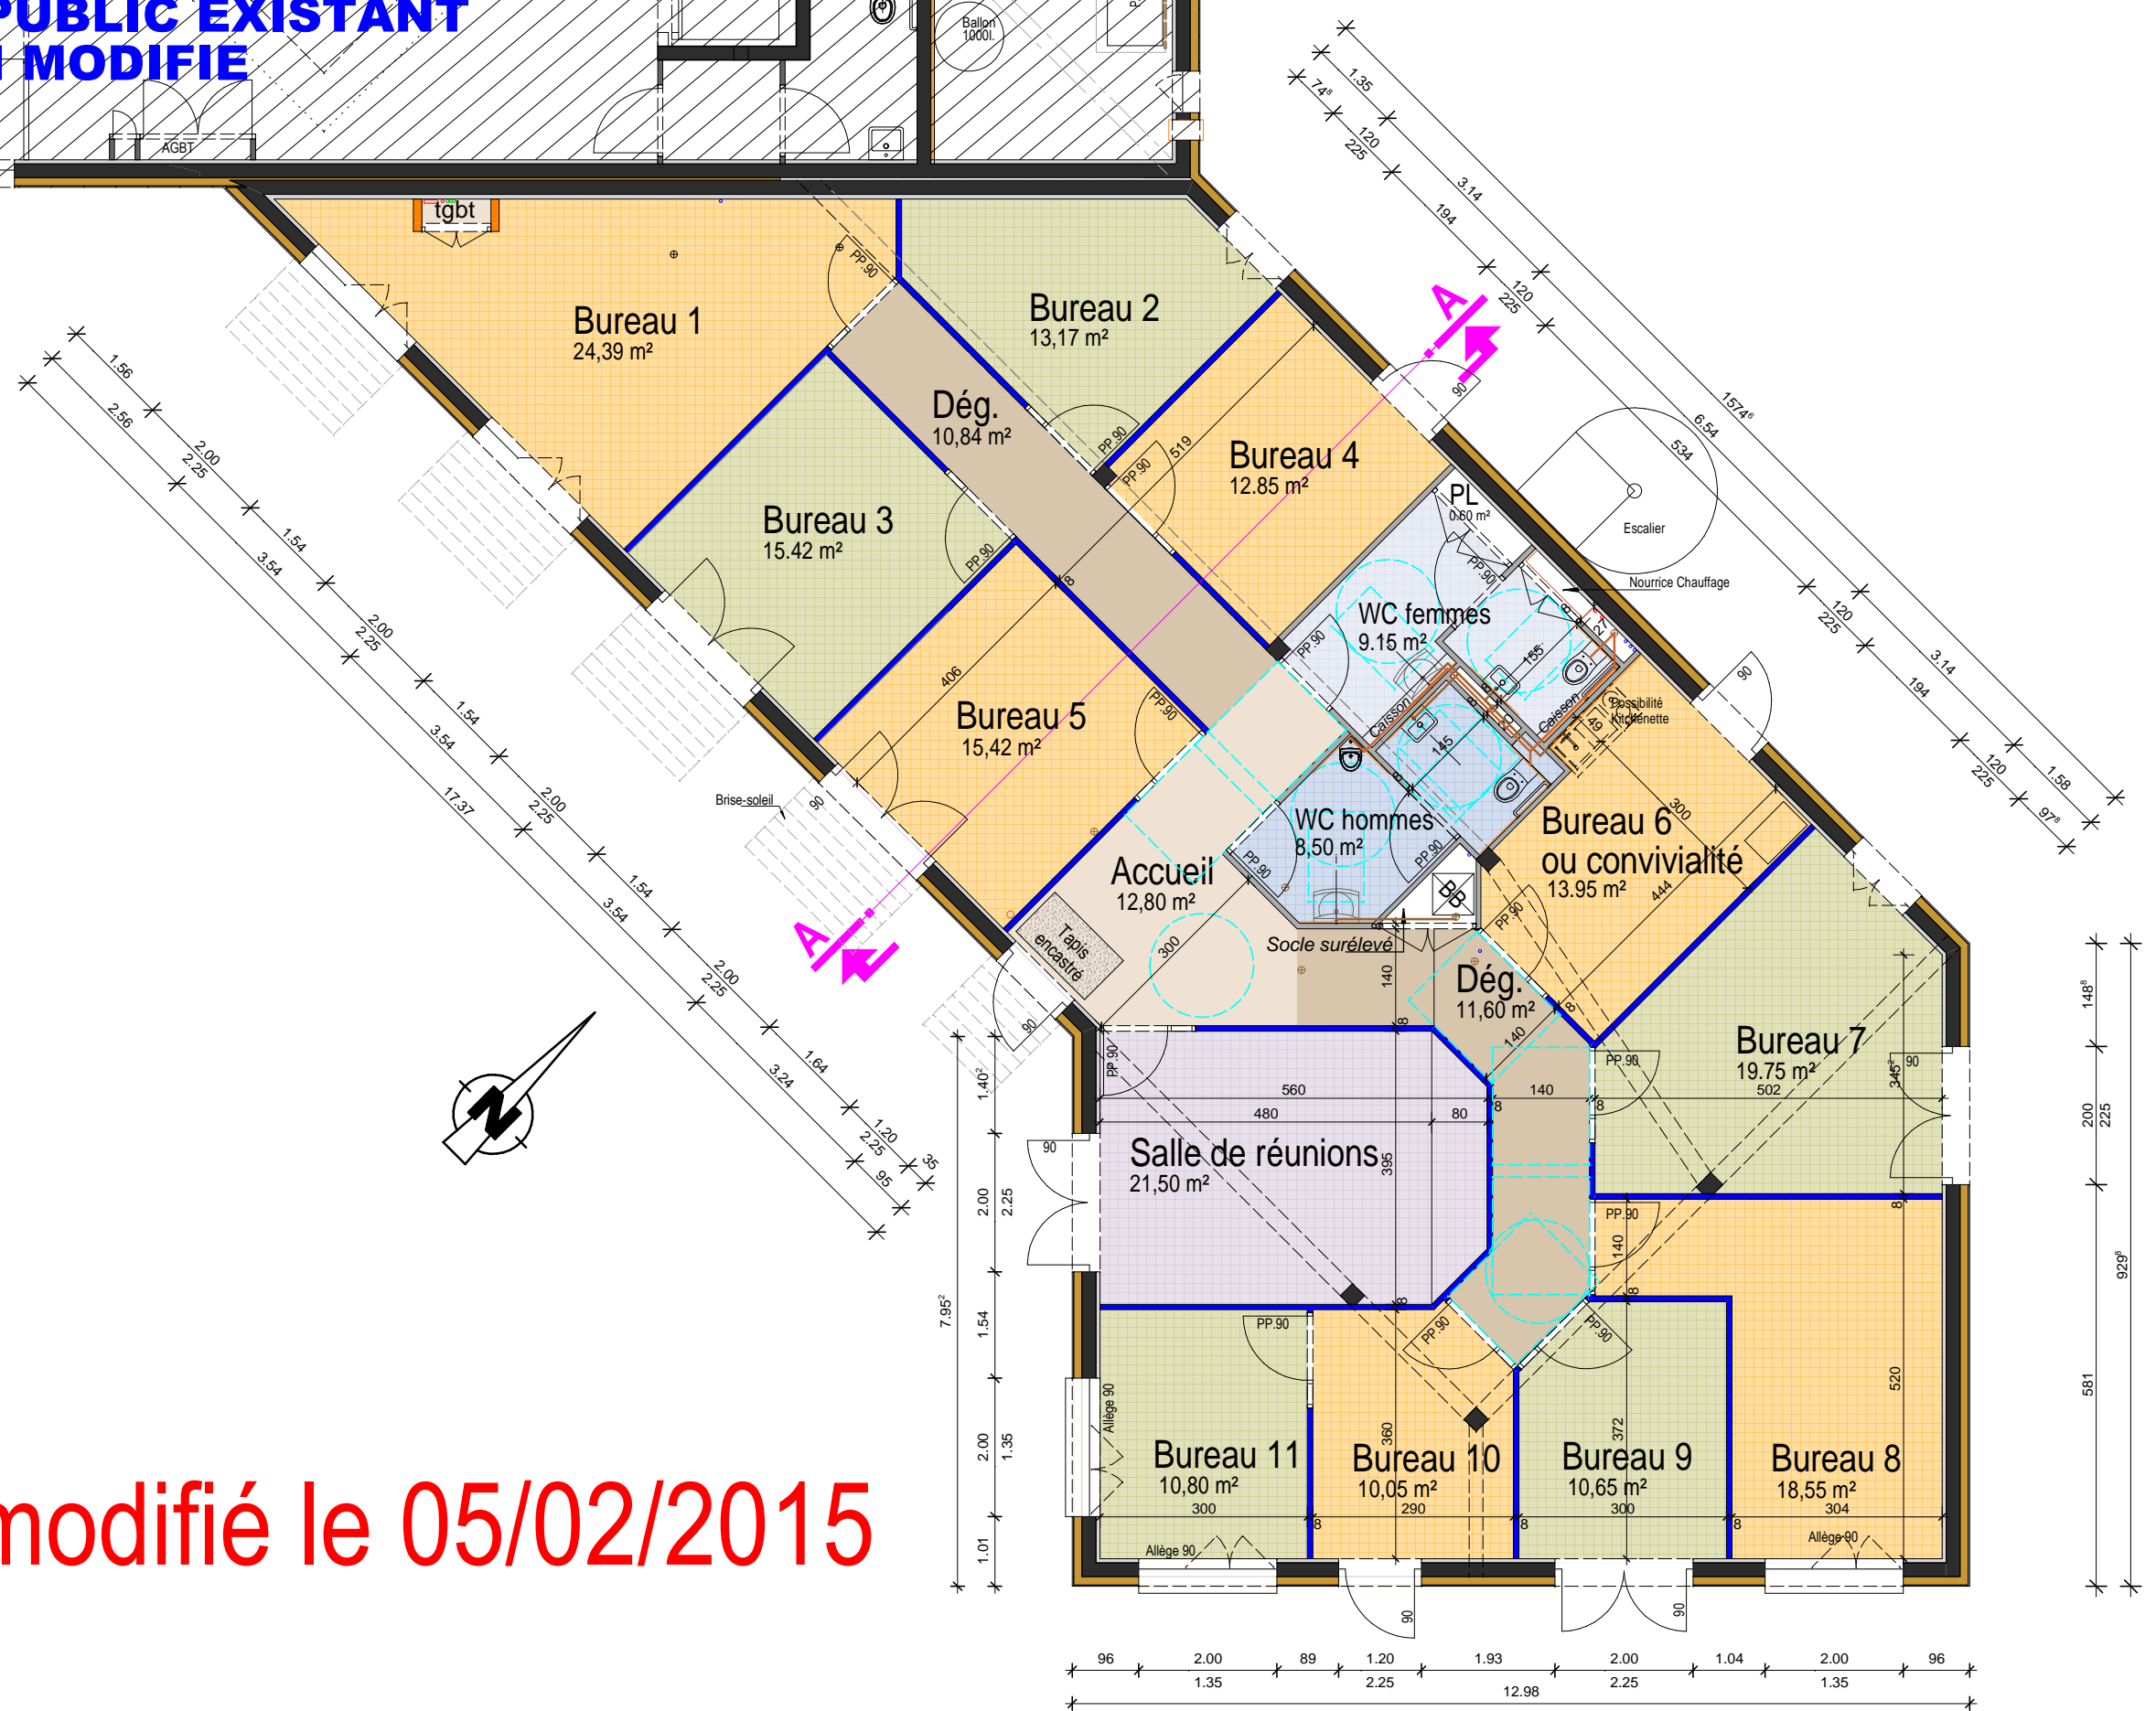

Plan RDC

E :1/100

Dessinée par FR

ESQUISSE 6

du 05-02-2015

M. GALLOIS Jean-Claude

Agréé en architecture . N° ordre 38 A 581

Tél 04.74.28.00.77 Fax 04.74.28.41.13 e-mail:be.gallois@orange.fr
5 Rue Joseph Cugnot 38300 BOURGOIN-JALLIEU

AMENAGEMENT DES LOCAUX TERTIAIRES
Communauté de Communes des Balmes Dauphinoises - 38890 SAINT CHEF